


金沢流通会館 1・2F 電気図面

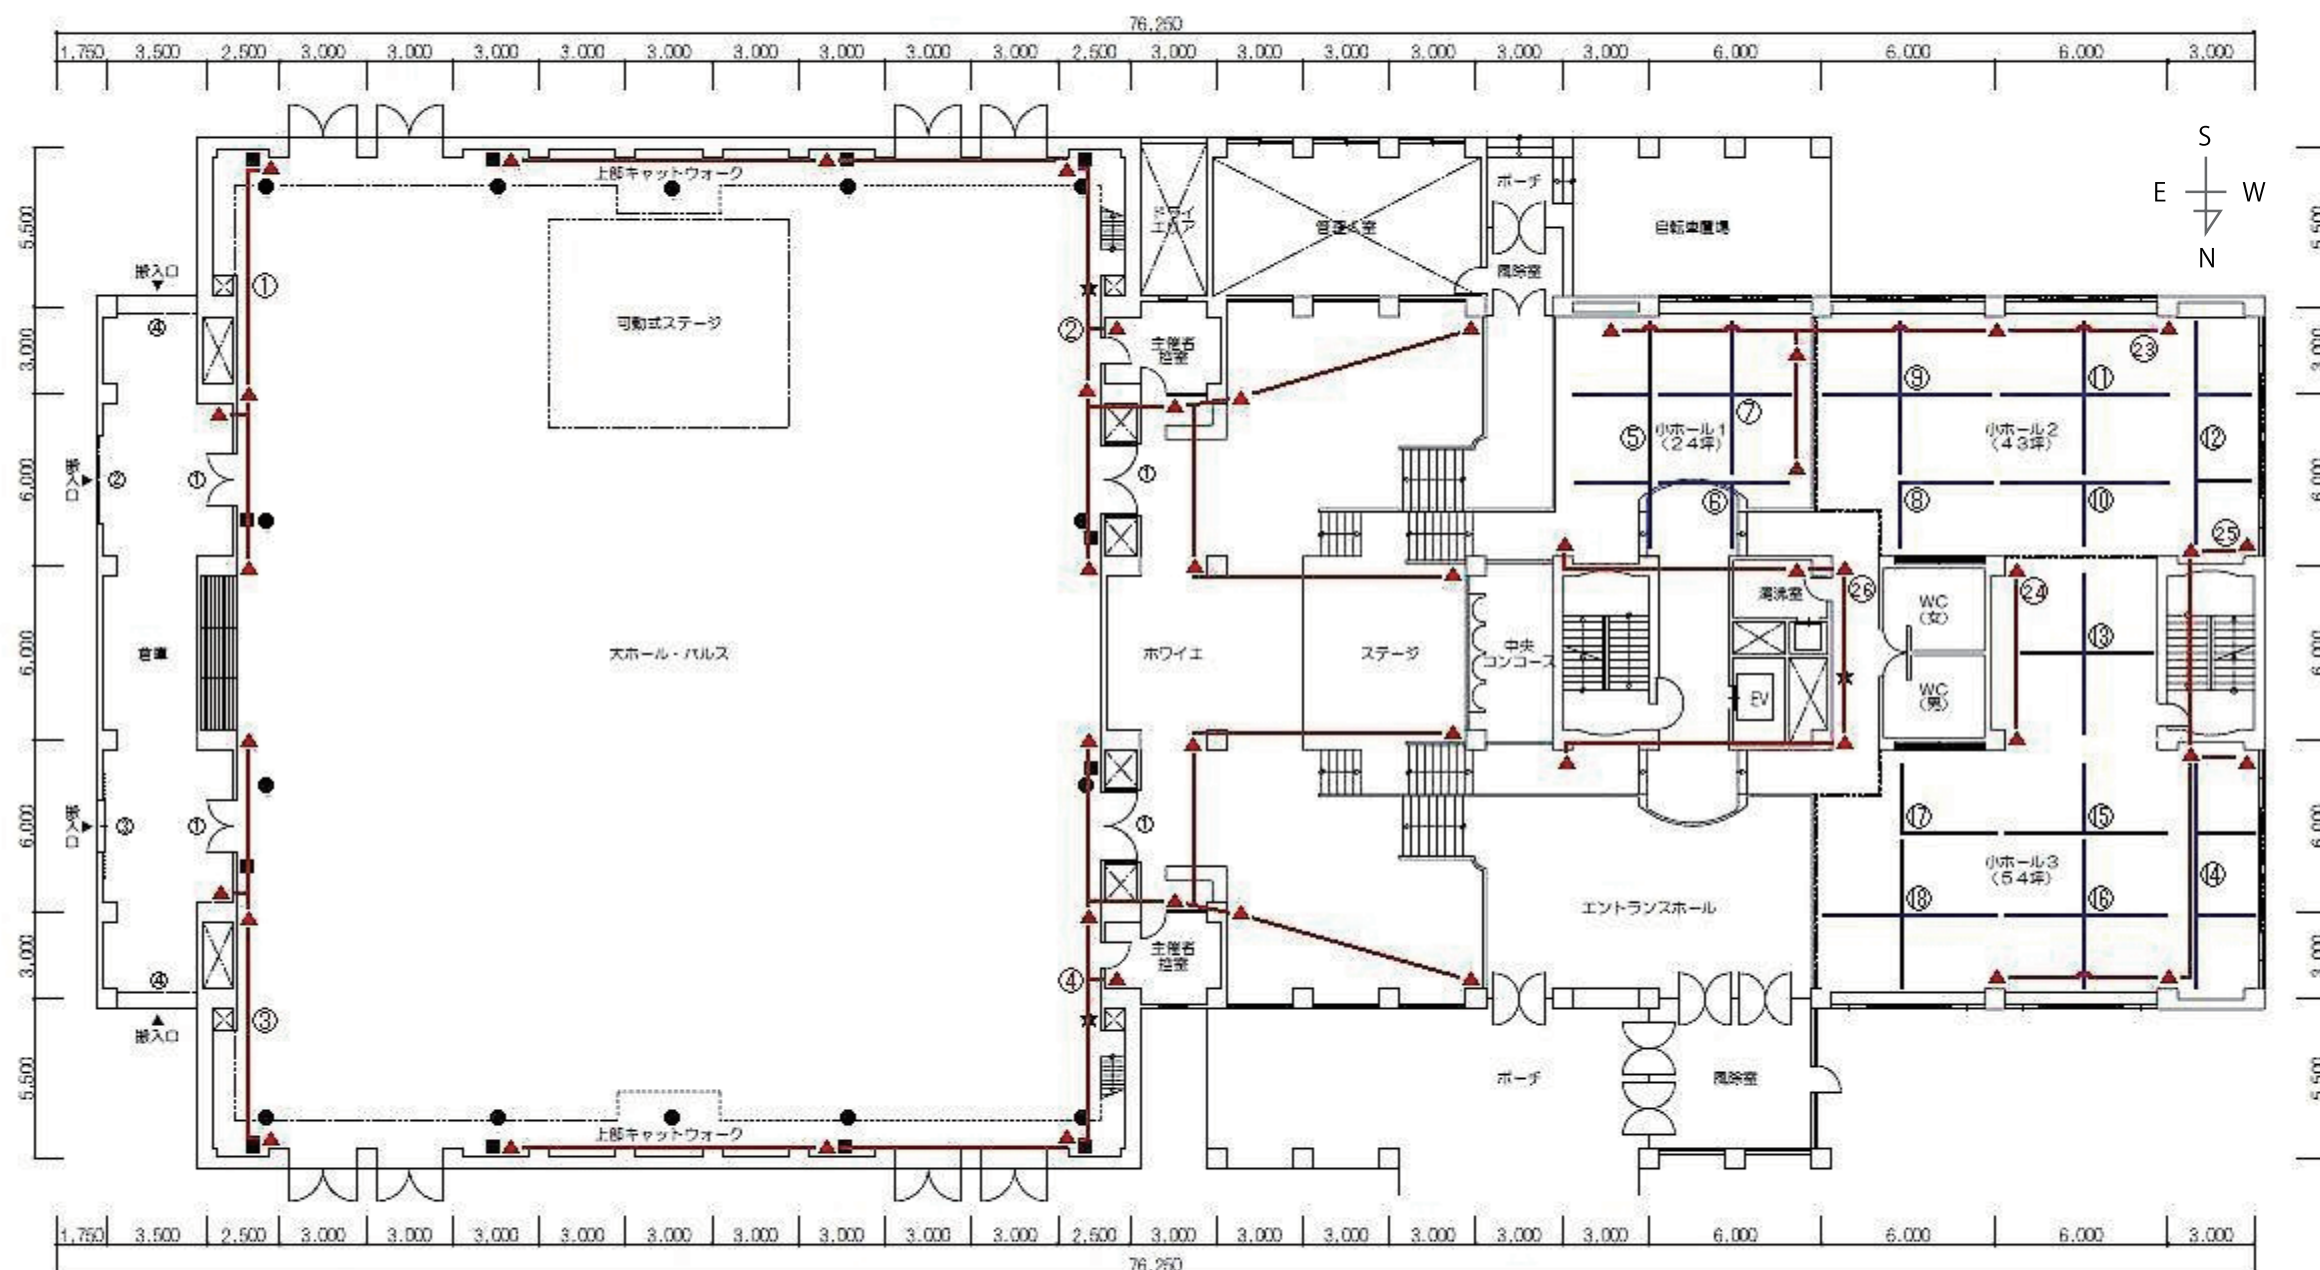

壁付コンセント
1回路 = 20A
①～④、②③～②⑥

天井コンセント
1回路 = 20A
⑤～⑩

ステージ	横幅	奥行	高さ
可動式ステージ	8,150	7,000	最大1,000
固定式ステージ	6,750	5,750	940

扉	横幅	高さ (mm)
①	2,000	2,500
②	3,000	2,500 (上下ジャック)
③	1,950	2,500
④	2,600	2,500 (上下ジャック)

※②,③,④については隣接する駐車場からの高さ 850

記号	設備
●	電灯、動力
○	給水、排水
▲	100V コンセント
★	消火栓

■ 1・2階 合成図