


金沢流通会館 1・2F 設備図面

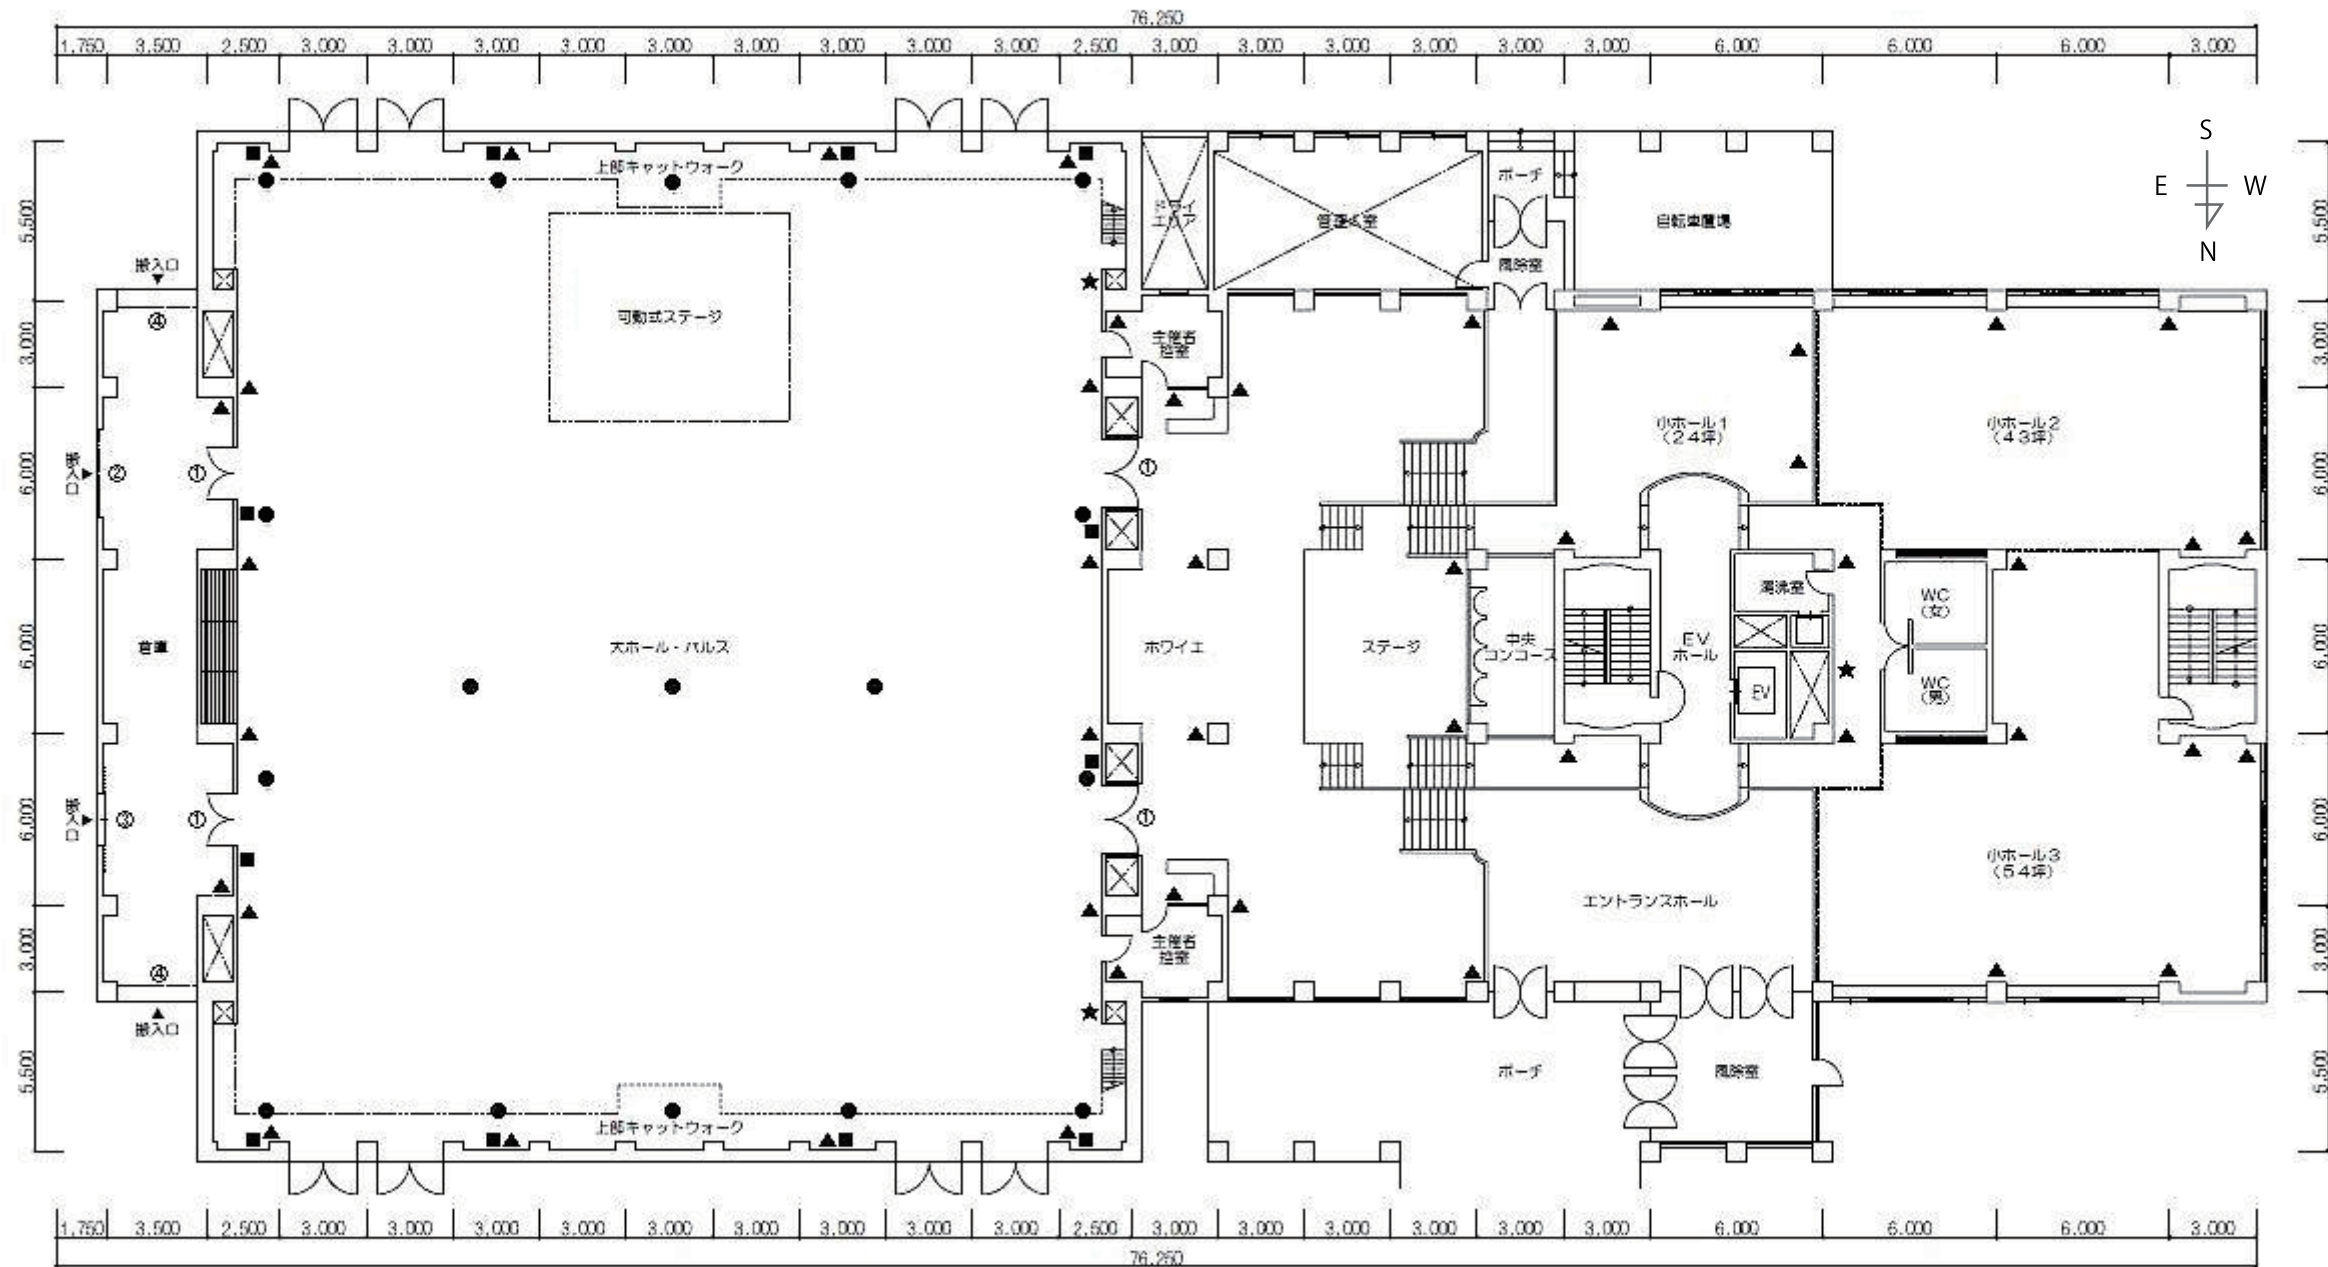

ステージ	横幅	奥行	高さ
可動式ステージ	8,150	7,000	最大1,000
ステージ(桁仕)	6,750	5,750	940

記号	横幅	高さ	(mm)
①	2,000	2,500	
②	3,000	2,500	(上下リフト)
③	1,950	2,500	
④	2,600	2,500	(上下リフト)

※①, ③, ④については隣接する駐車場からの高さ 850

記号	設備
■	電灯、動力
●	給水、排水
▲	100V コット
★	消火栓

--- 上階を示す

■ 1・2階 合成図